


NUM	QTE	N° ARTICLE	DESCRIPTION
1	1	409714	Caniveau Modul 125 avec sortie vertical Ø142 centrée Longueur 1000mm Hauteur 65mm
2	2	105151	Caniveau Modul 125 Longueur 500mm Hauteur 50-65mm
3	2	105100	Plaque d'extrémité Modul 125 Hauteur 50mm
4	1	408057	Boitier siphon Ø157 sortie verticale + cloche siphonide inversée
5	1	414339	Panier à dechets pour boitier Ø157

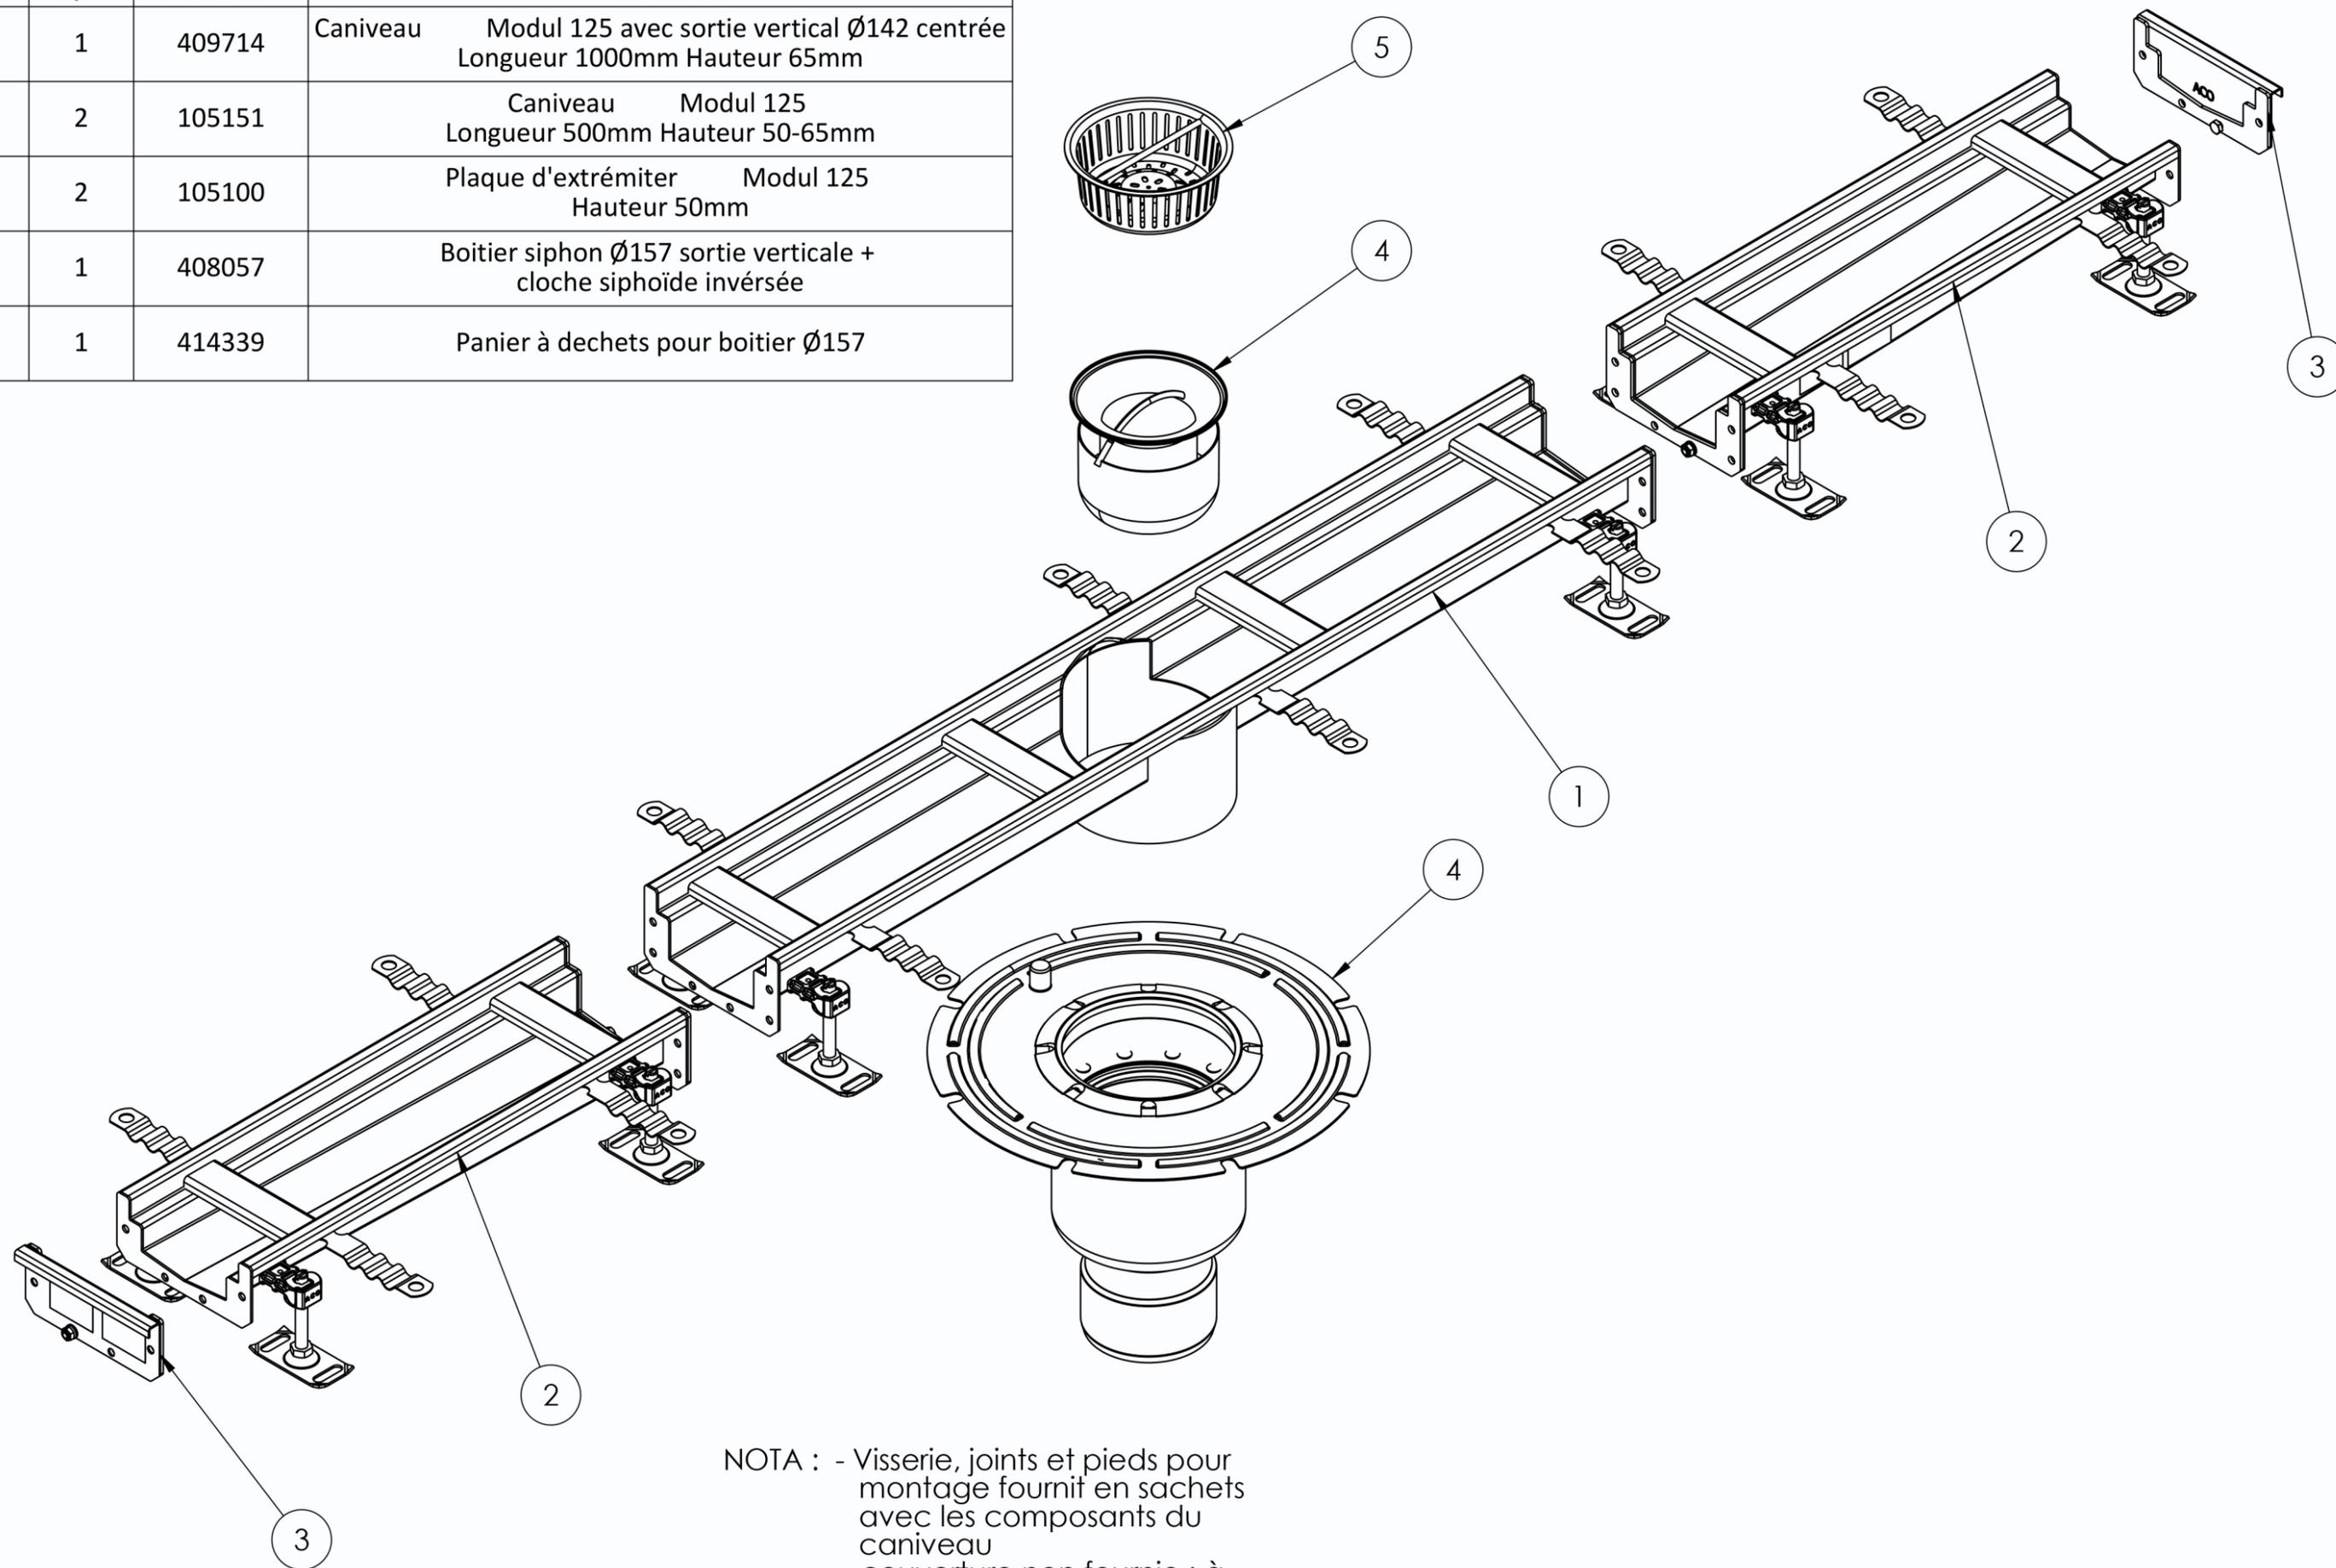

NOTA : - Visserie, joints et pieds pour montage fournit en sachets avec les composants du caniveau
- couverture non fournie : à choisir dans notre gamme standard